


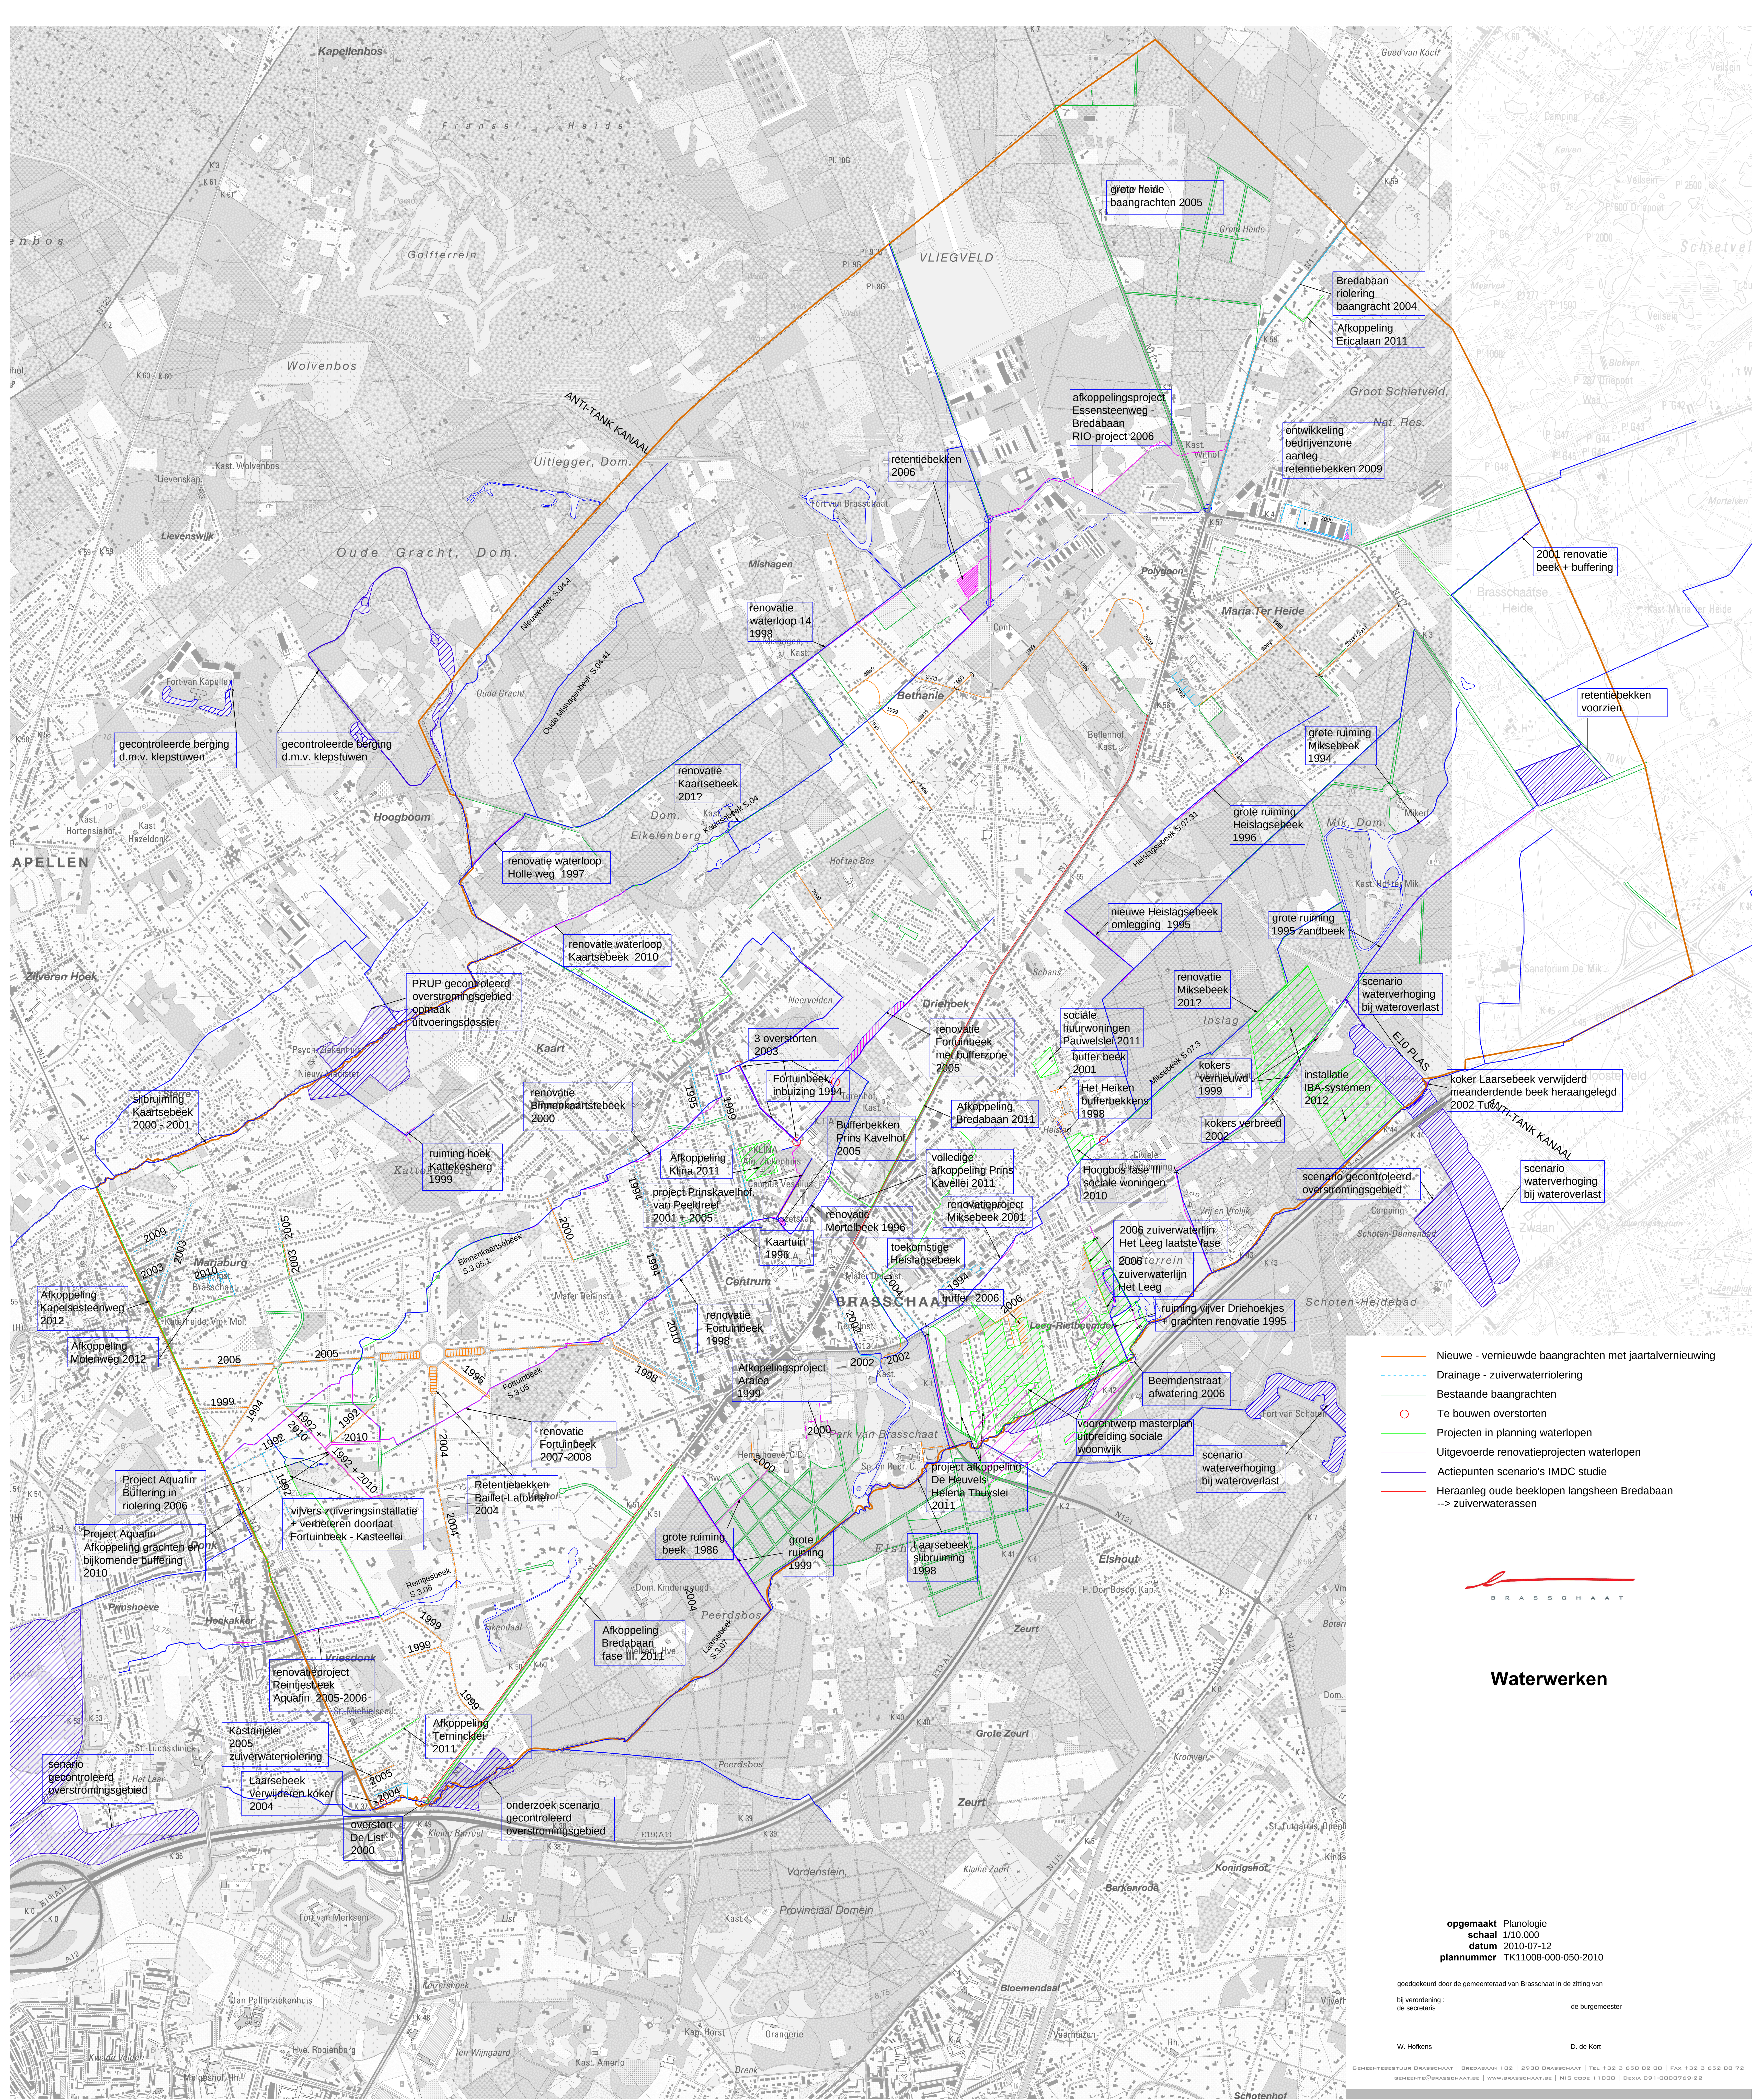

- Nieuwe - vernieuwde baangrachten met jaartalvernieuwing
- Drainage - zuiverwaterriolering
- Bestaande baangrachten
- Te bouwen overstorten
- Projecten in planning waterlopen
- Uitgevoerde renovatieprojecten waterlopen
- Actiepunten scenario's IMDC studie
- Heraanleg oude beeklopen langsheen Bredabaan
--> zuiverwaterassen



Waterwerken

opgemaakt Planologie
schaal 1/10.000
datum 2010-07-12
plannummer TK11008-000-050-2010

goedgekeurd door de gemeenteraad van Brasschaat in de zitting van
bij verordening : de secretaris de burgemeester

W. Hofkens

D. de Kort